


Stadt Reinfeld

14. Änderung (Berichtigung) des Flächennutzungsplanes

Planzeichnung


Maßstab 1:5000

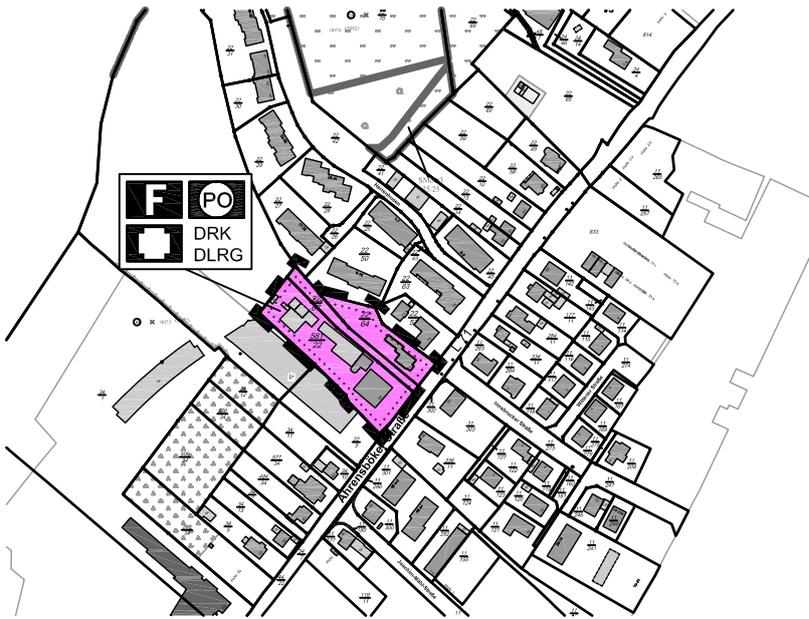

Zeichenerklärung

I. Darstellung gem. § 5 BauGB

1. Einrichtungen und Anlagen zur Versorgung mit Gütern und Dienstleistungen des öffentlichen und privaten Bereichs, Flächen für den Gemeinbedarf, Flächen für Sport- und Spielanlagen (§ 9 Abs. 1 Nr. 5 und Abs. 6 BauGB)

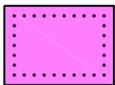

Flächen für den Gemeinbedarf,
Rettungszentrum



Öffentliche Verwaltungen, Polizei




Gesundheitlichen Zwecken dienende
Gebäude und Einrichtungen, DRK,
DLRG



Feuerwehr

2. Sonstige Planzeichen

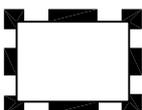


Grenze des räumlichen
Geltungsbereichs der
Flächennutzungsplanänderung

Stadt Reinfeld

14. Änderung (Berichtigung) des Flächennutzungsplanes

Planzeichnung
Maßstab 1:5000
RFD13001_FNP Berichtigung.pdf

RFD13001
Gez: He.
Stand: 18.02.2014

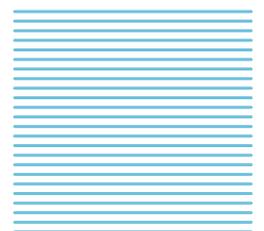

**MAYSACK-
SOMMERFELD
STADTPLANUNG**

Mittelweg 1
25355 Barmstedt
Telefon: (04123) 683 19 80
Telefax: (04123) 921 88 44
Email: buero@m-s-stadtplanung.de
Internet: www.m-s-stadtplanung.de